



**Demande de Permis de Constuire**  
**Aménagement et Mise en Conformité du Foyer Rural**  
 Le Bourg - 19 320 SAINT MARTIN LA MEANNE


**PC39 / PC40**  
**Plan Etat Futur**  
 Niveau Rez - de - chaussée  
 Ech. 1/100ème


**tertio**  
 JCP d'Architecture  
 Longeau Vernal Souffron

RD 1089 - Côte de Corréze  
 19 800 CORREZE  
 Tél. 05 35 21 01 35 - Fax 05 35 21 02 97  
 Courriel : tertio@orange.fr  
 Ordre des architectes N°14625  
 RCL - Burea D 330 447 129  
 Tél. 05 35 467 179 000 01 - AEC 111 Z

**PC**

Déc. 2017

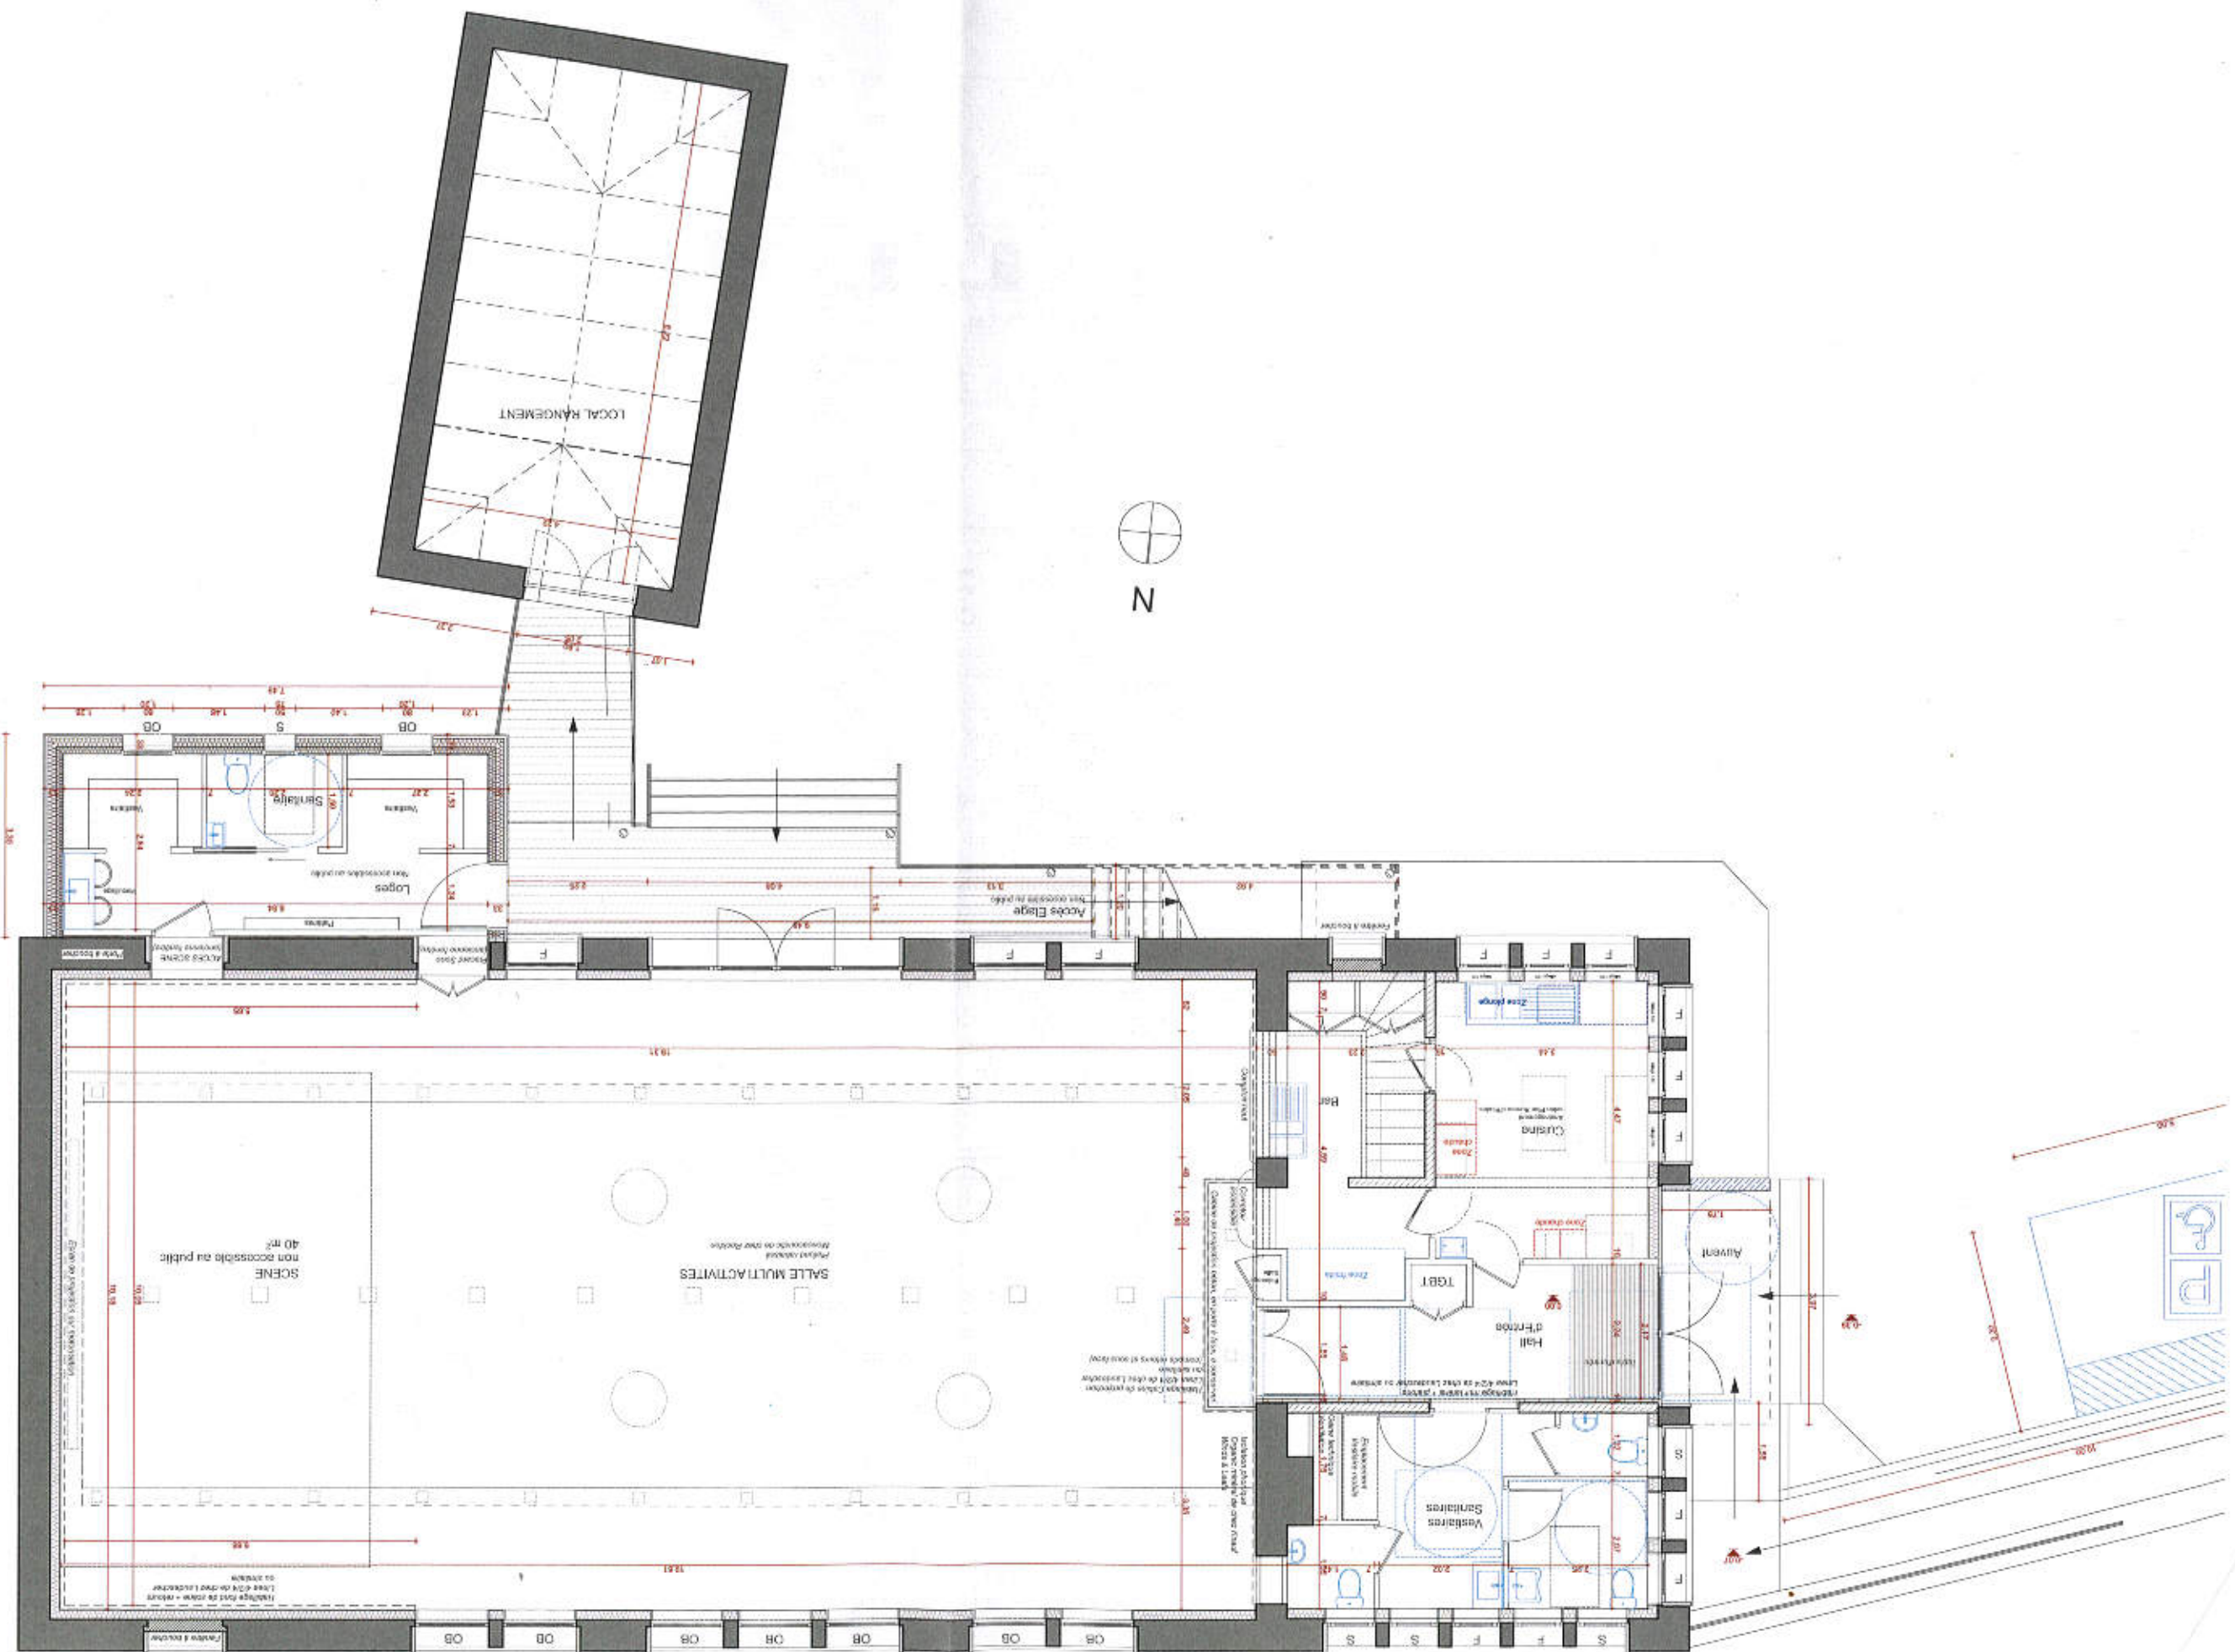

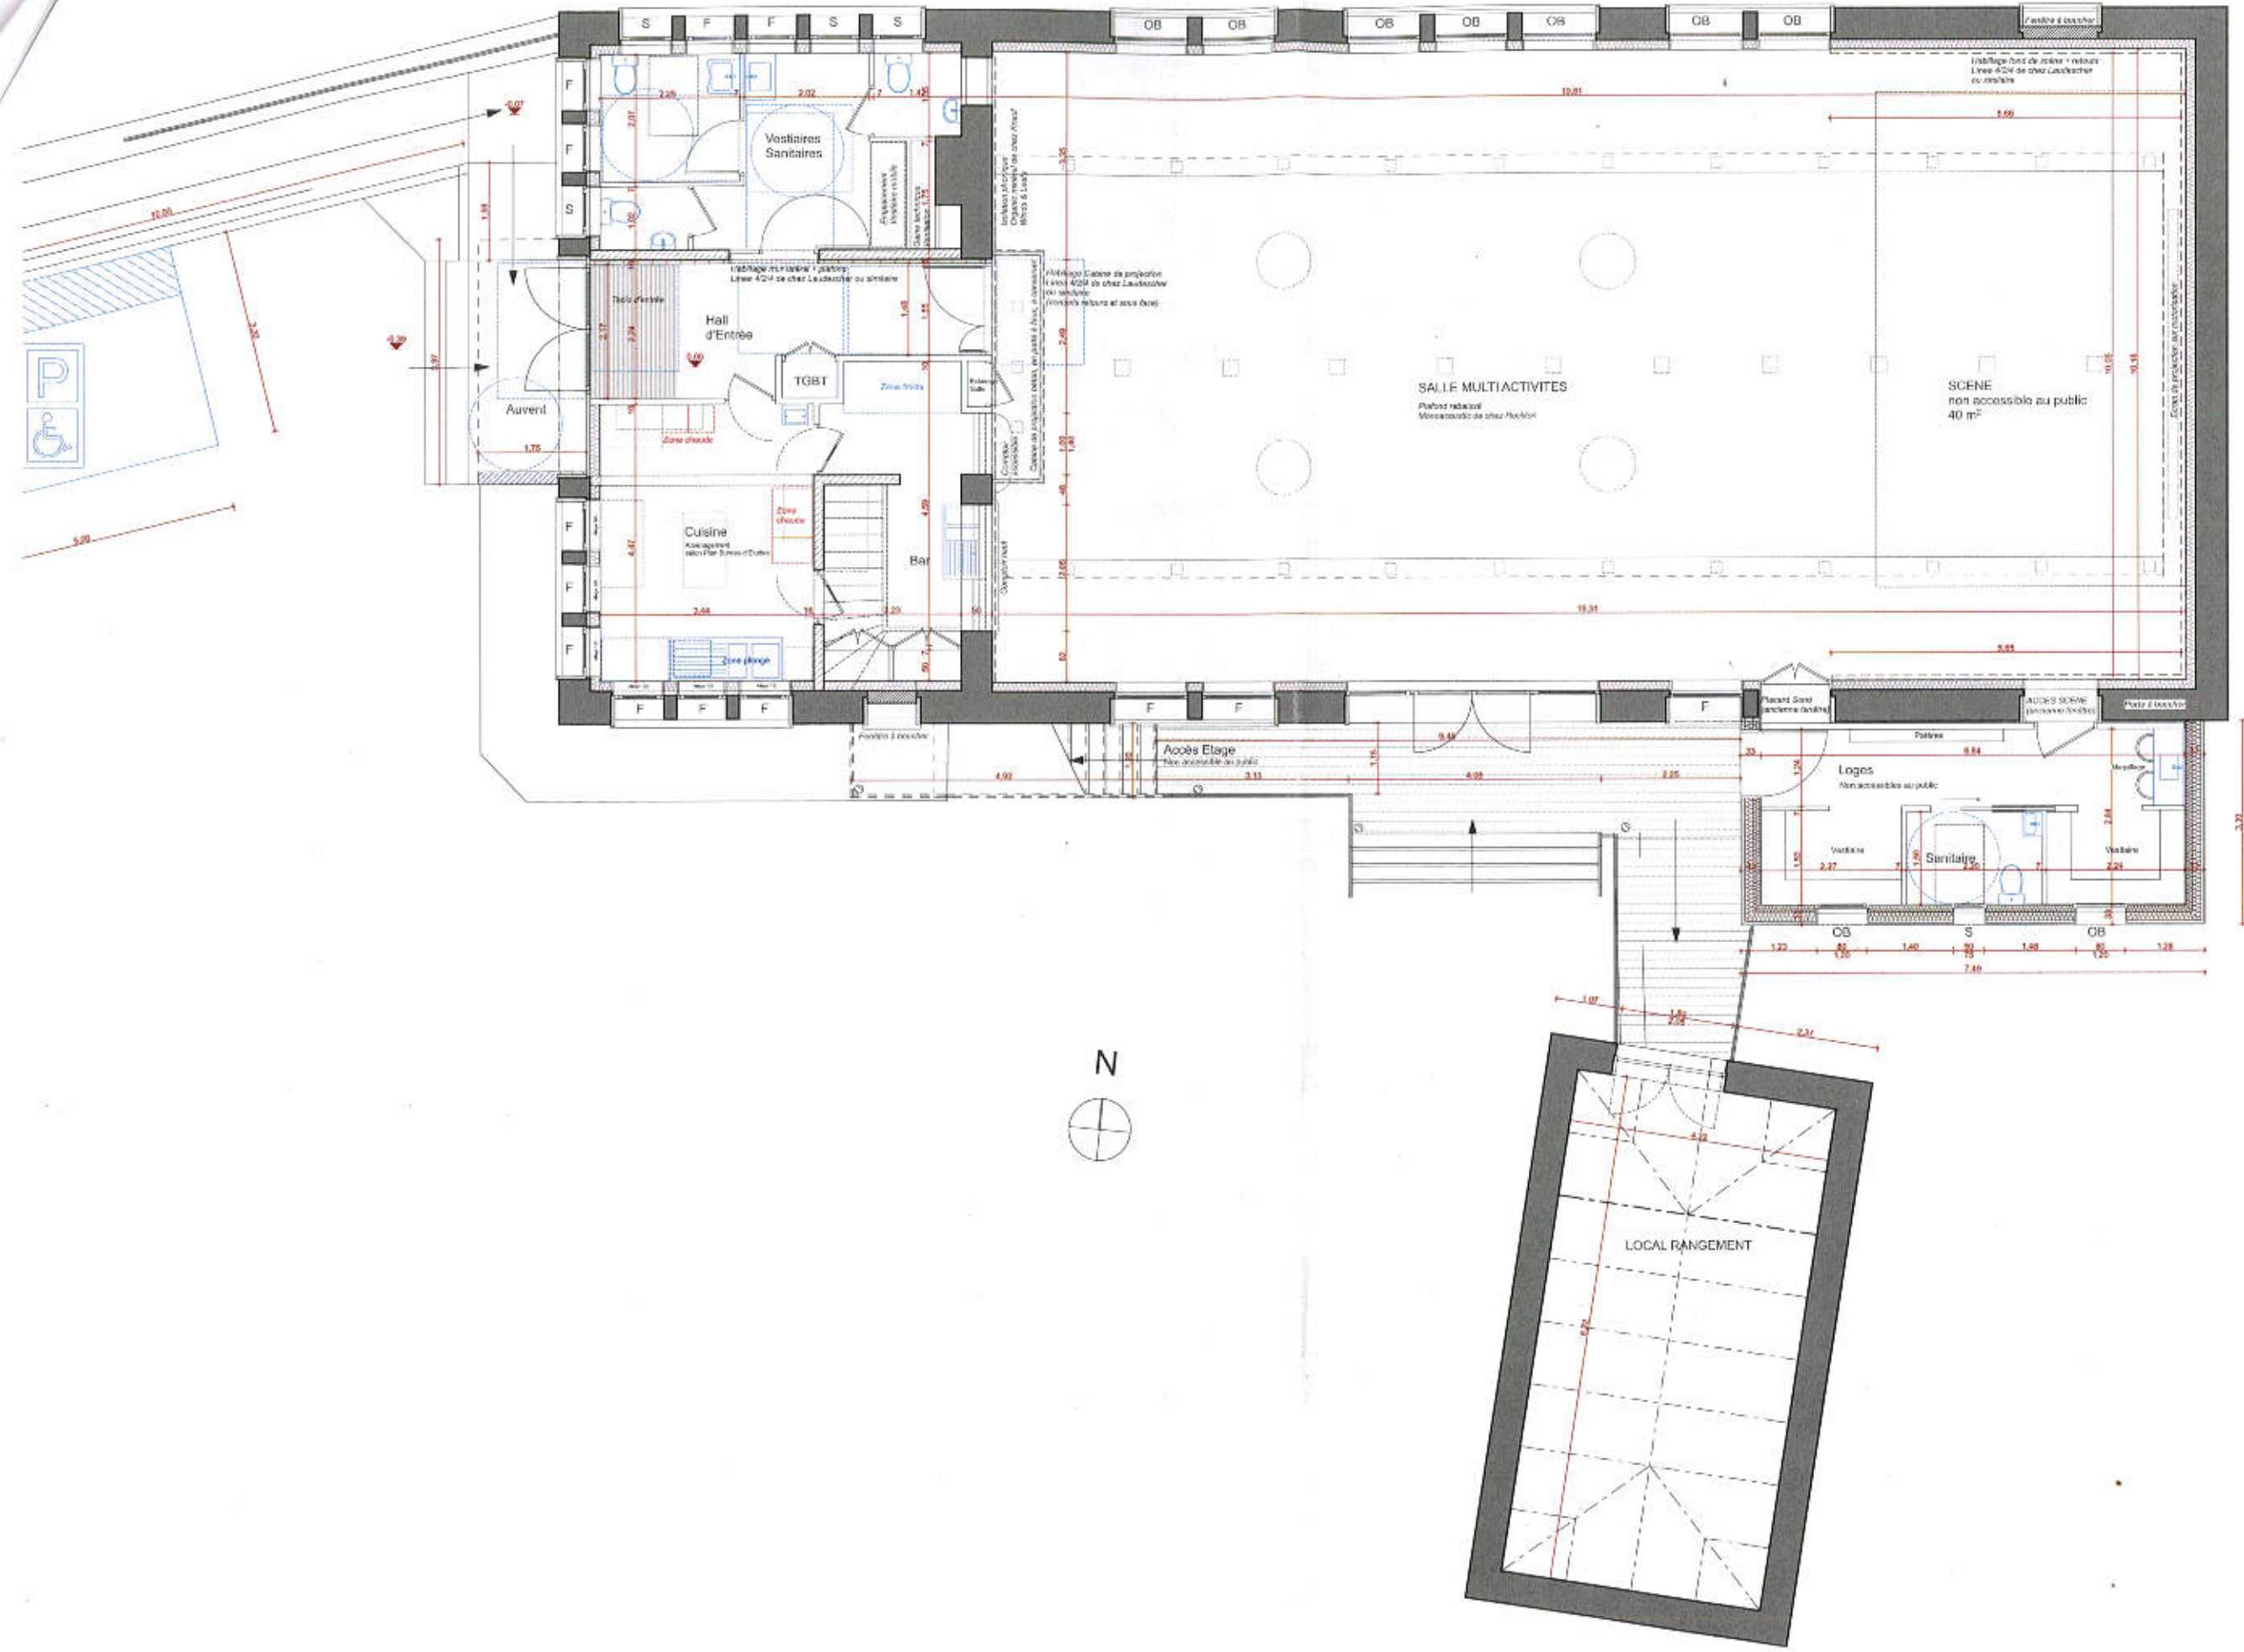

Déc. 2017

PC

RD 1089 - Centre de Constance  
 19 800 CORREZE  
 Tél: 05 43 10 35 35 - 05 43 10 35 37  
 contact - tentio@orange.fr  
 Centre de Constance N° 114425  
 DCE - Bure : 0 30 447 179  
 Site: 030 447 179 2010 - 402 711 Z



PC39 / PC40  
 Plan Etat Futur  
 Niveau Rez - de - chaussée  
 Ech. 1/100ème

Demande de Permis de Construire  
 Aménagement et Mise en Conformité du Foyer Rural  
 Le Bourg - 19 320 SAINT MARTIN LA MEANNE

